




Ansicht Nord

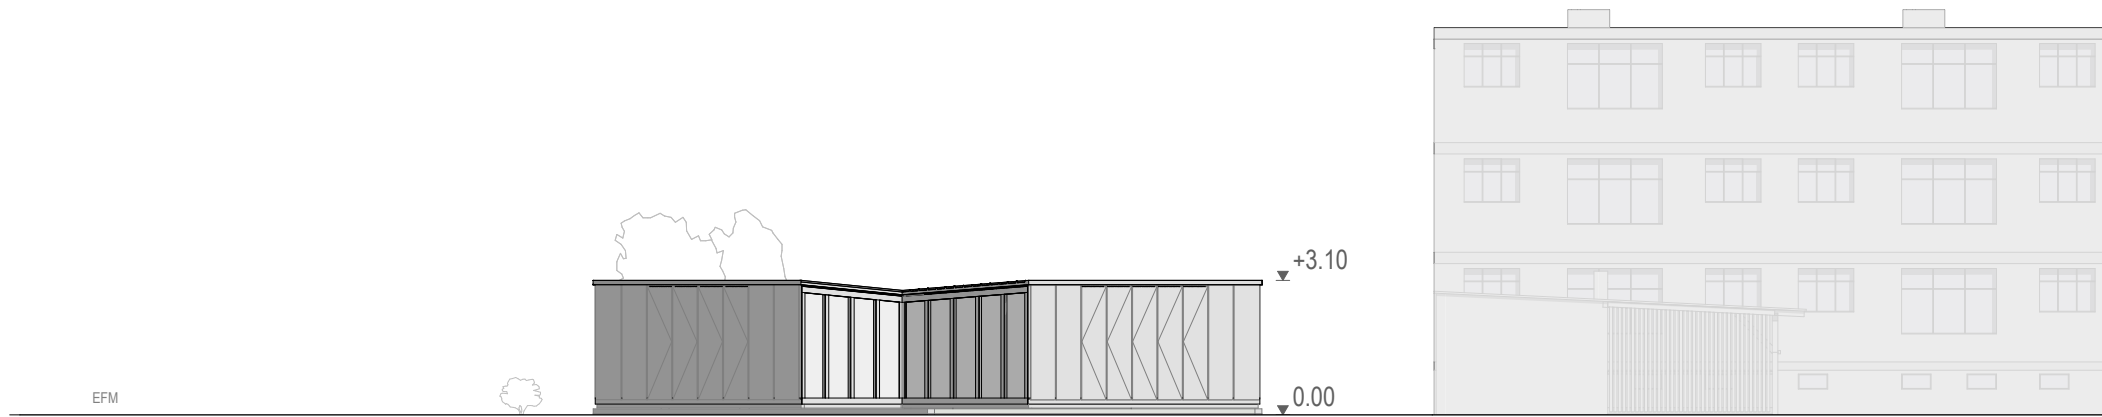

Ansicht Süd

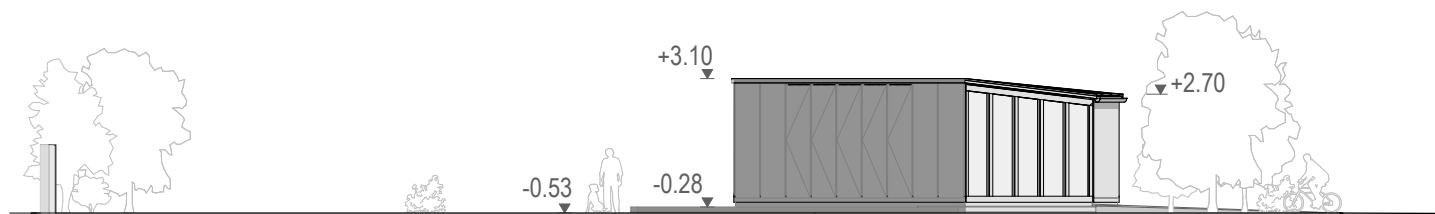

Ansicht Ost

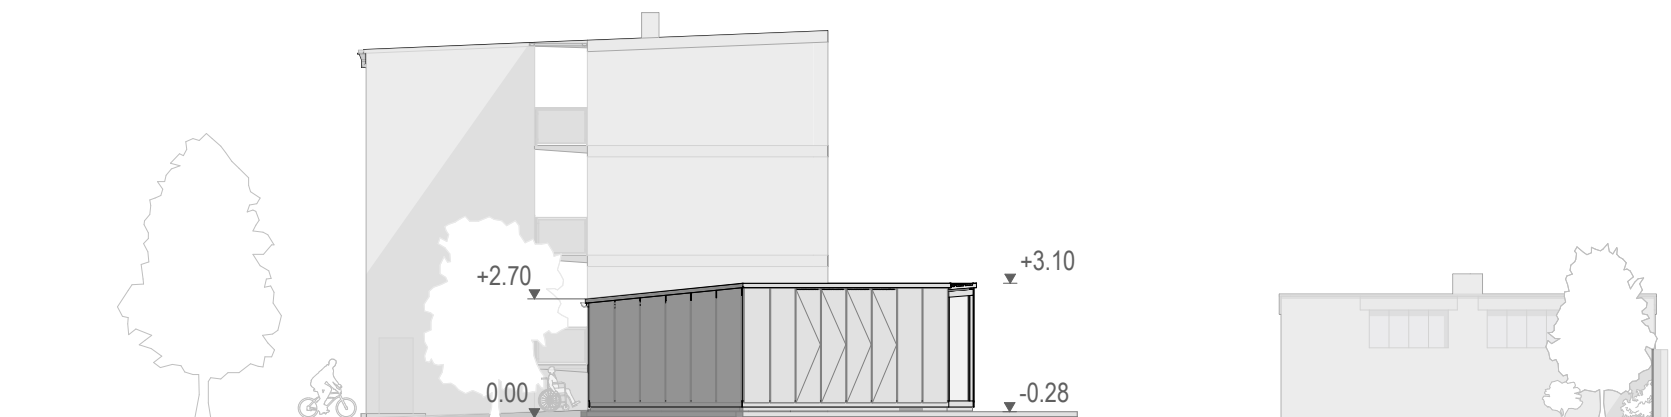

Ansicht West

Universität Kassel, Fachbereich 06
 Fachgebiet Entwerfen und Architekturtheorie
 Prof. Philipp Oswalt

Bauvorhaben Das Wachsende Haus

Grundstück:
 Flurstück 8655
 Mittelbreite 12
 06849 Dessau-Roßlau

Bauherr:
 Prof. Dipl.-Ing. Philipp Oswalt
 Universitätsplatz 9
 34127 Kassel
 Tel 0561 804-3274
 Fax 0561 804-3267
 Mail oswalt@asl.uni-kassel.de

Architekt:
 D/FORM Gesellschaft für Architektur + Städtebau mbH
 Dipl.-Ing. Kilian Enders
 Leibnizstraße 33
 10625 Berlin
 Tel 030 547 109-26
 Fax 030 547 109-85
 Mail enders@d-form.eu

Ansichten Nord, Süd, Ost, West
 Maßstab: 1:200

Bearbeiter: Dipl. Ing. Andreas Buss
 Blattgröße: DIN A3 | Datum: 03.02.2020